


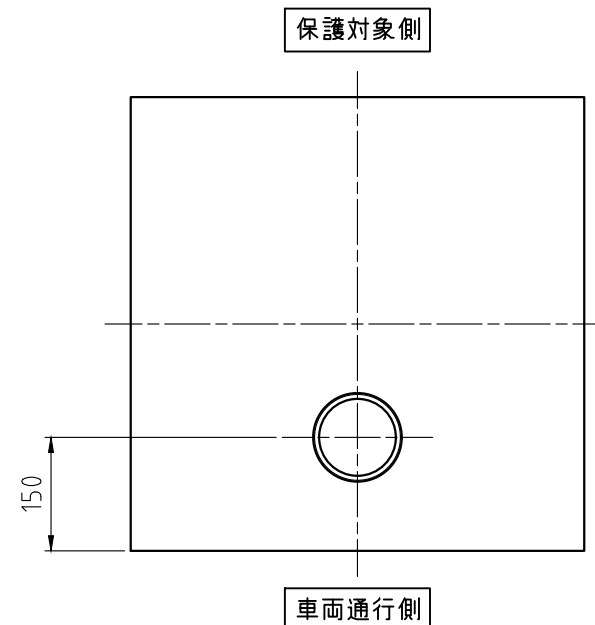


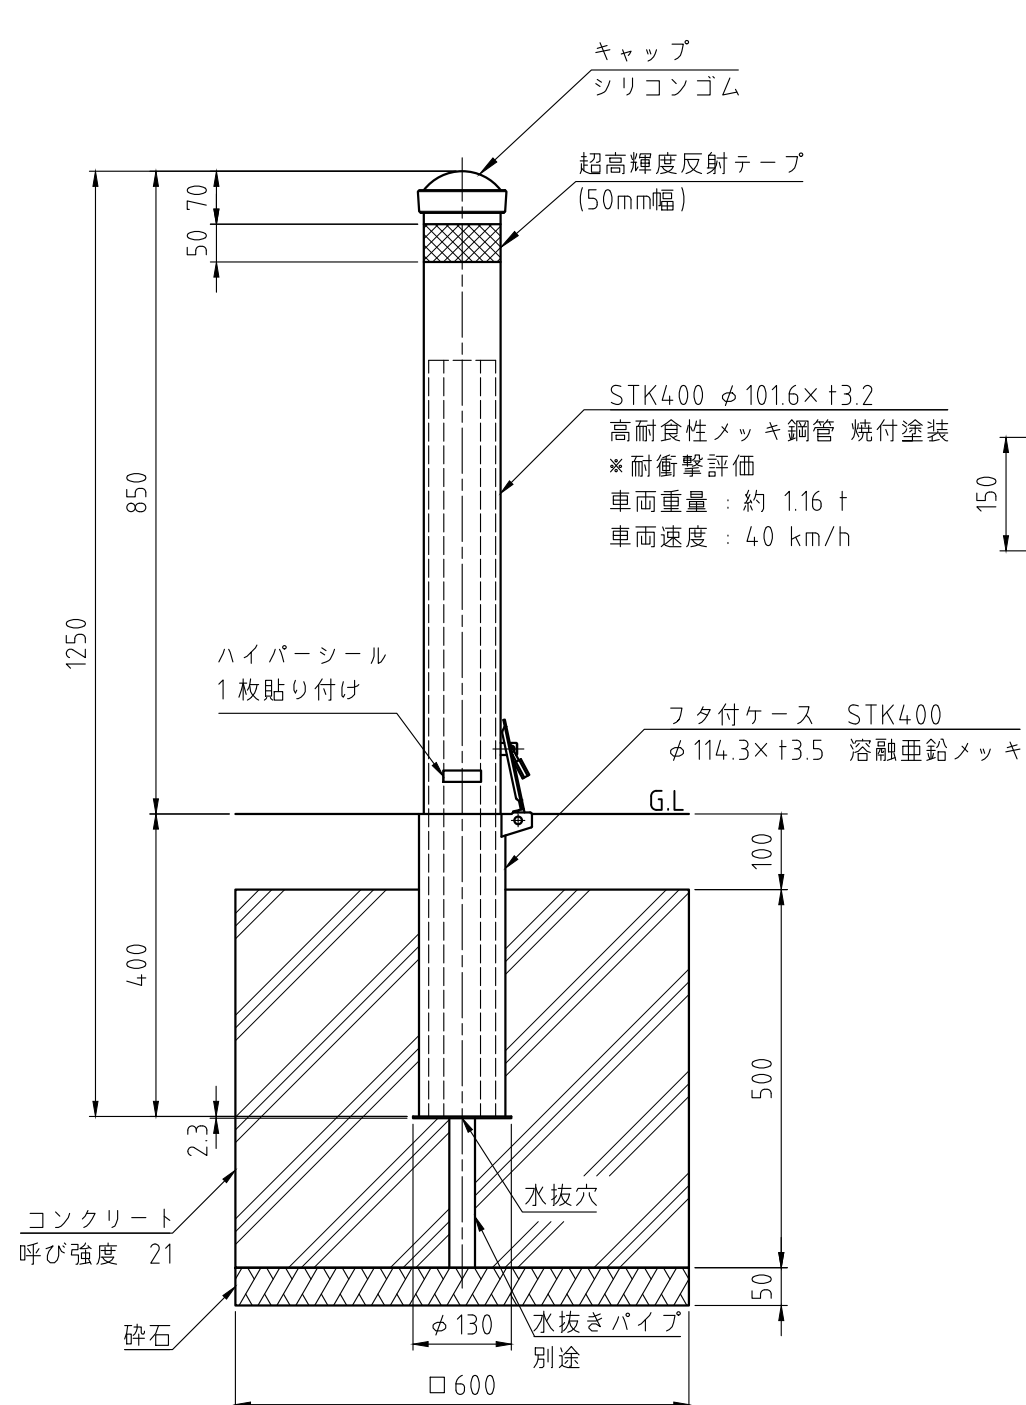

平面図

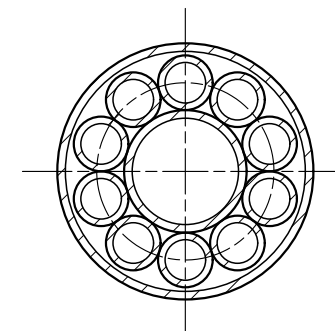

支柱断面詳細図 S=1:3

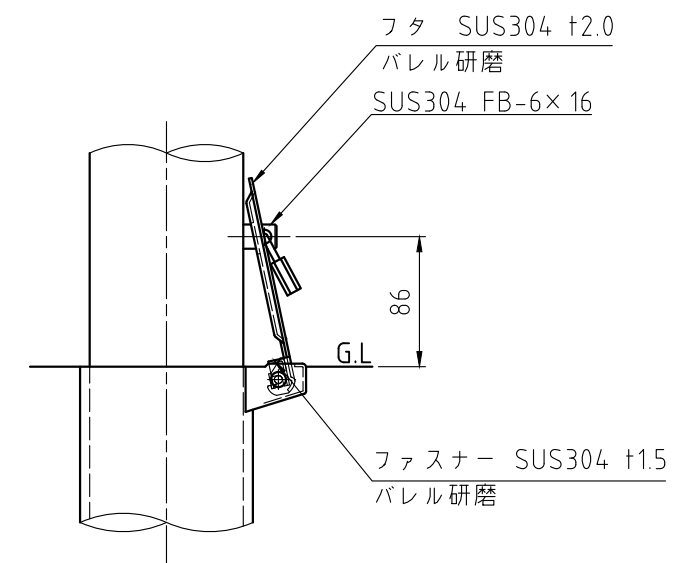

施錠部詳細図 S=1:5

※ コンクリート基礎は別途。

支 柱 色	日 塗 工 : No.	反 射 テ ー プ 色
□ ダークブラウン	19-20B 近似色	白色
□ ダークグレー	19-30A 近似色	白色
□ 黄色	17-70X 近似色	白色
□ 白色	N-95 近似色	黄色