


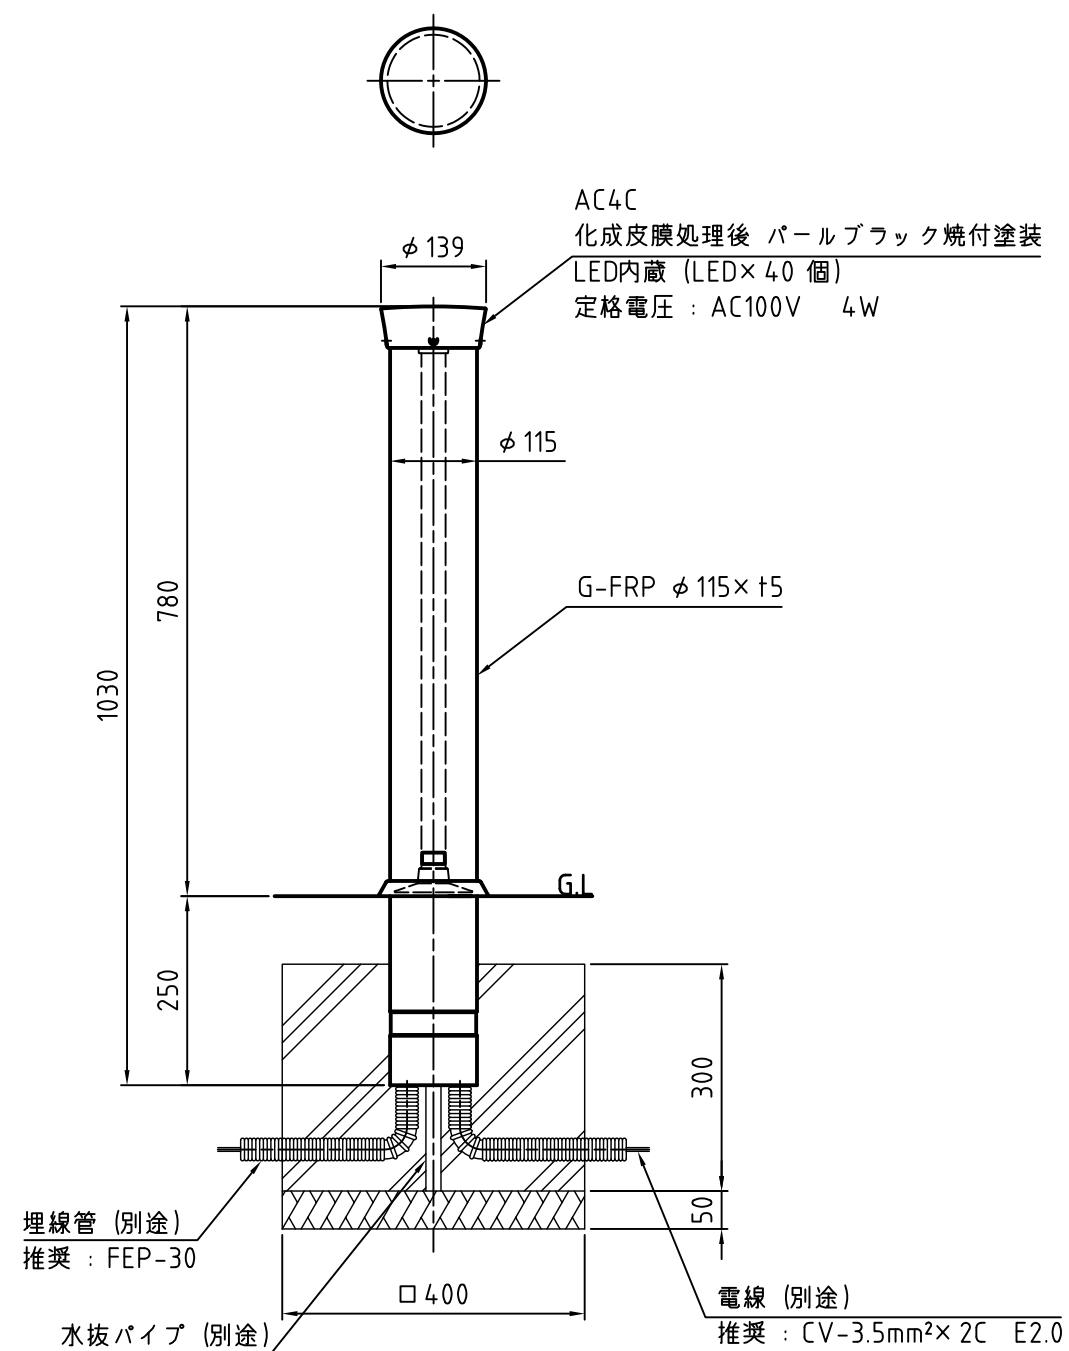

- ※ この製品は、防雨形です。
- ※ 支柱を施工する際に必ず排水処理を行ってください。
- ※ 水分を多く含んだ土壌などへの施工は避けてください。
- ※ 電線の立上げは、2m程度必要です。
- ※ D種接地工事を行ってください。

備考

やさしさと安全をキーワードに
帝金株式会社
OSAKA (06) 6252-3691 TOKYO (03) 3437-0306

日付
2025/06/26

縮尺
1:10

品番
LIM-05A