
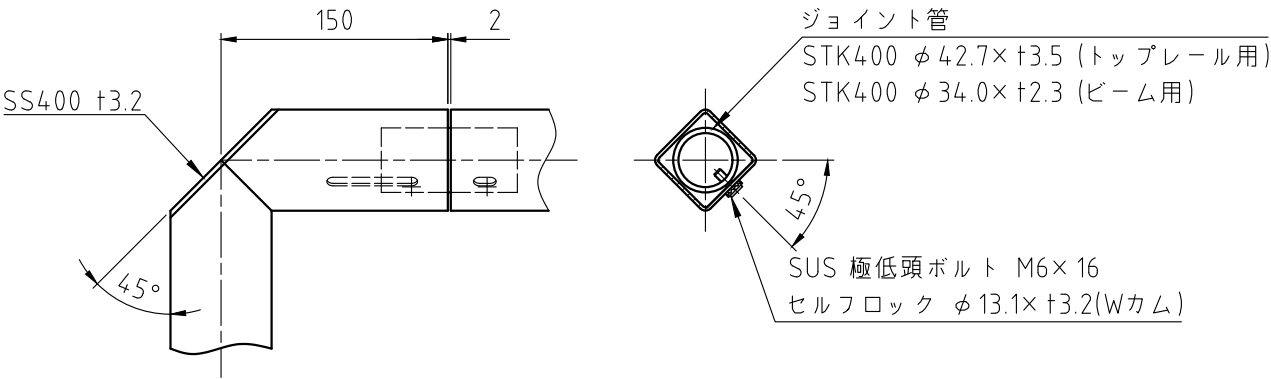


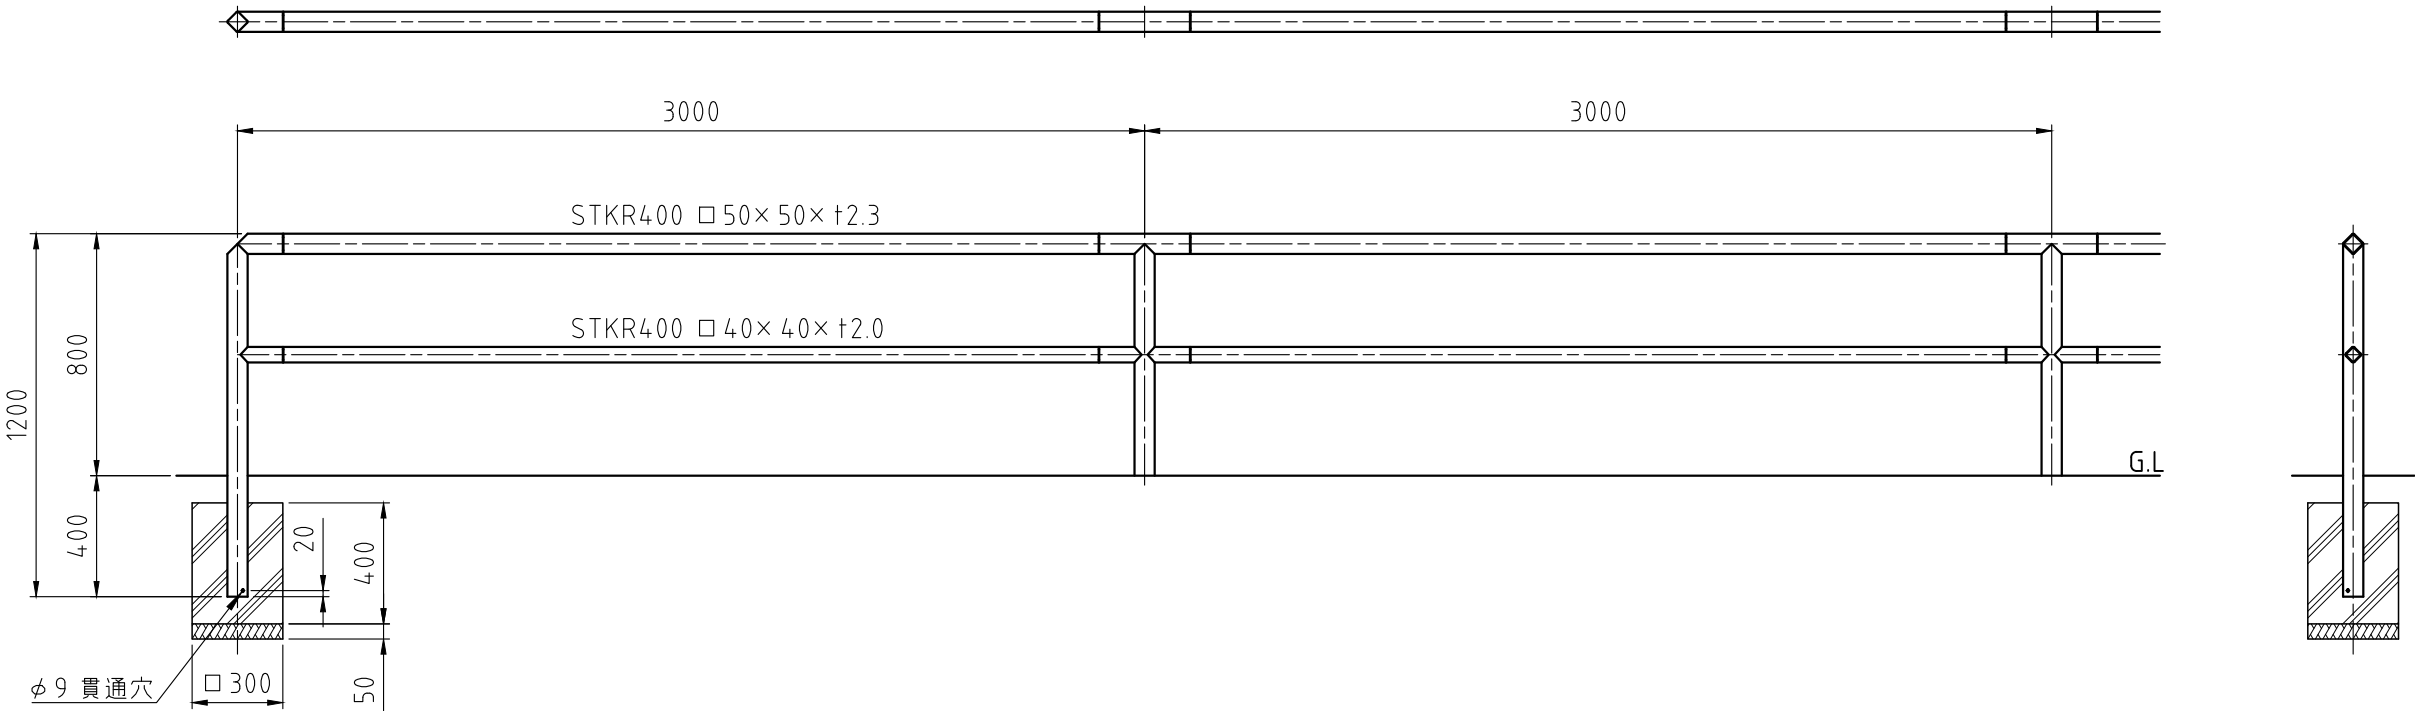

支柱頂部詳細図 S=1:5

- ※ 仕 上
溶融亜鉛メッキ後 ウレタン樹脂塗装仕上
- ※ 塗装色
ダークグレー (日塗工 : 19-30A) 3分艶