
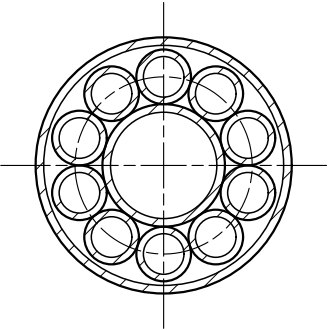
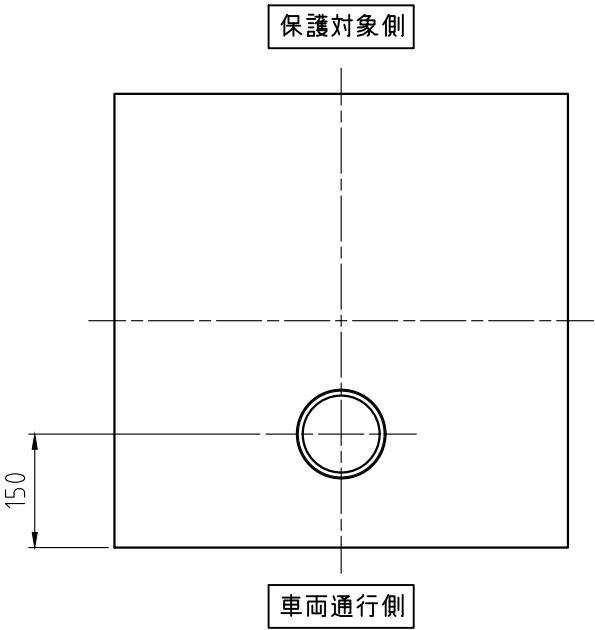


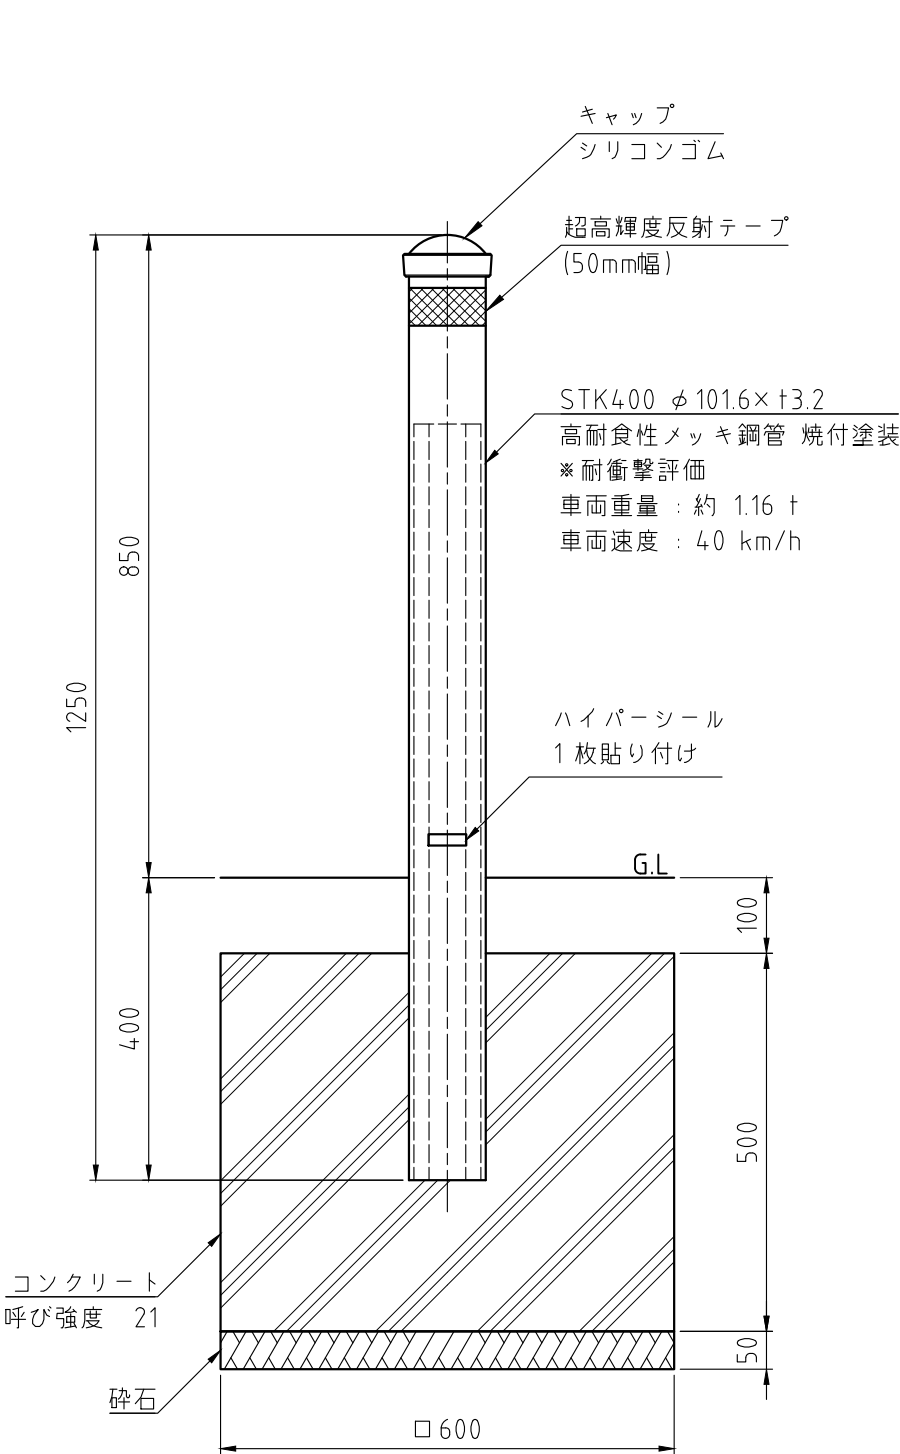

※ コンクリート基礎は別途。

支柱色	日塗工：No.	反射テープ色
□ ダークブラウン	19-20B 近似色	白色
□ ダークグレー	19-30A 近似色	白色
□ 黄色	17-70X 近似色	白色
□ 白色	N-95 近似色	黄色

備考

やさしさと安全をキーワードに
帝金株式会社
OSAKA (06) 6252-3691 TOKYO (03) 3437-0306

日付
2024/01/19

縮尺
1:10

品番
HYP-02A 独立基礎タイプ