

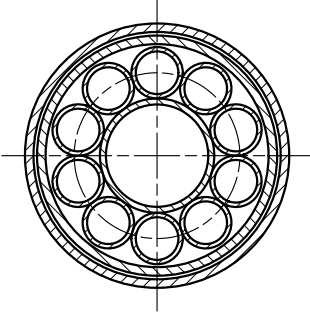


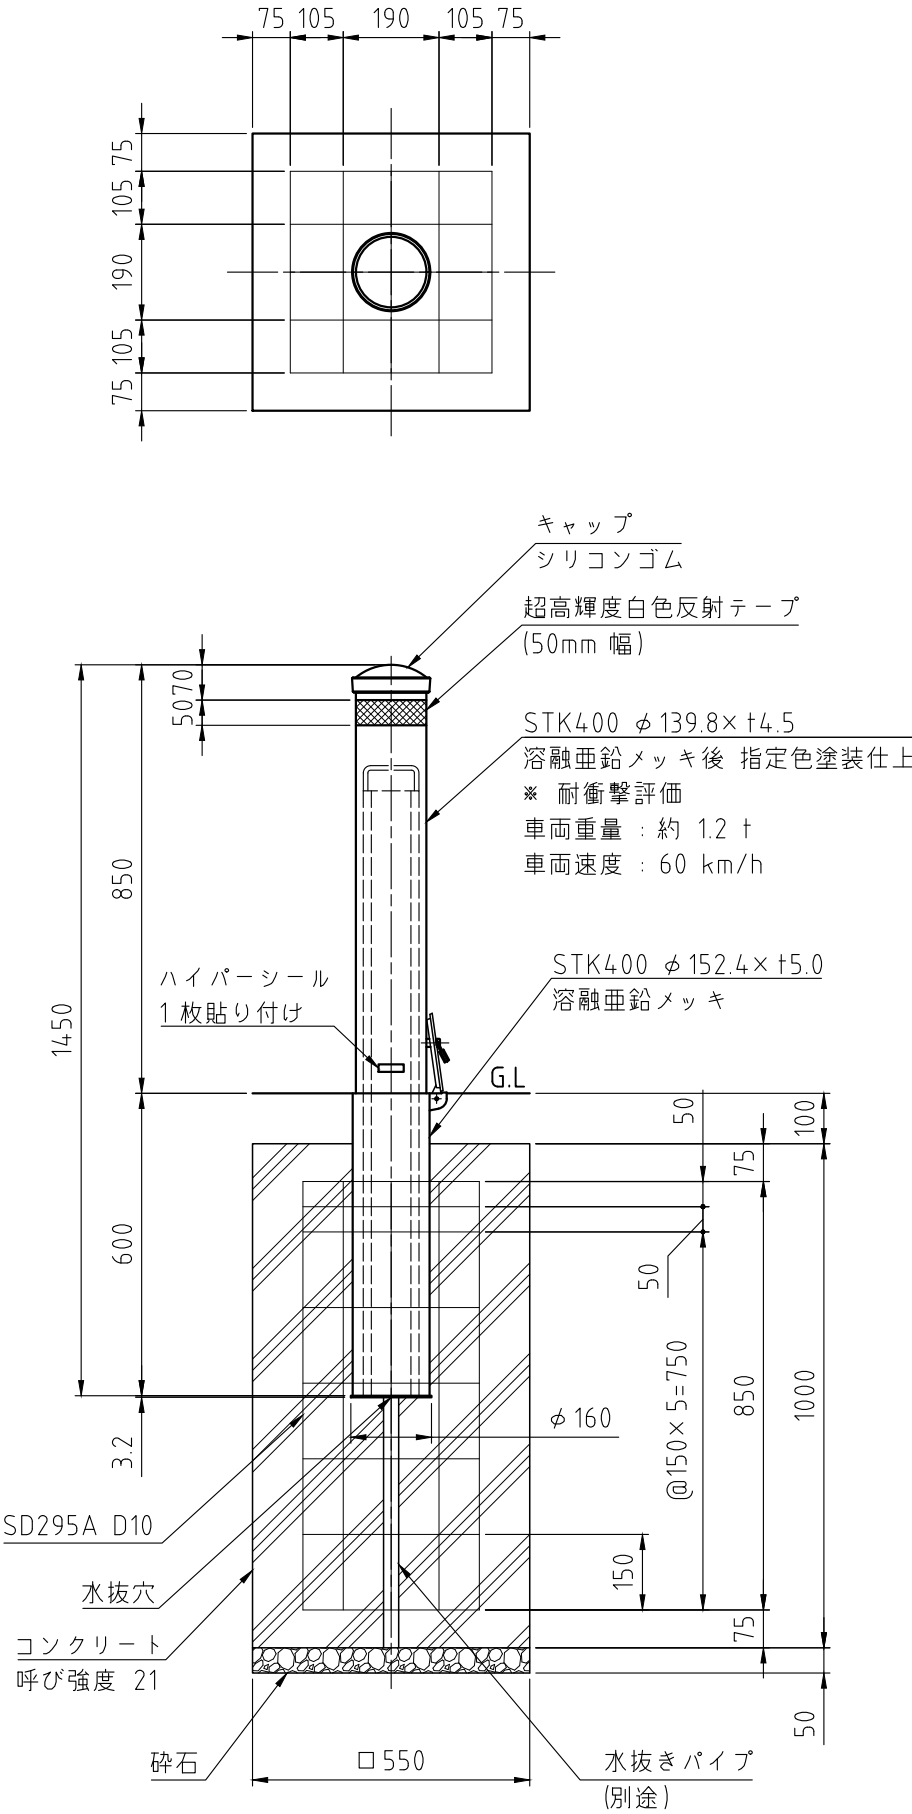

支柱断面詳細図 S=1:4

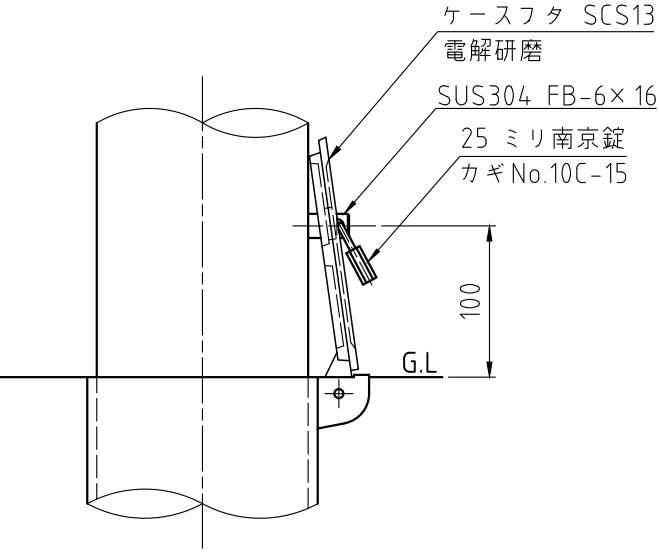

施錠部詳細図 S=1:5

支柱色	日塗工 : No.	反射テープ色
□ ダークブラウン	19-20B 近似色	白色
□ 黄色	17-70X 近似色	

※ コンクリート基礎は別途。

備考

やさしさと安全をキーワードに
帝金株式会社
OSAKA (06) 6252-3691 TOKYO (03) 3437-0306

日付
2021/09/29

縮尺
1:15

品番
HYP-06PK